


Lägenhet typ Kv Jungmannen 2:2

2 rum och kök


55 m²

Lägenhet nr: 8041, 8044, 8052, 8055, 8063, 8066


Rumshöjd 250 cm

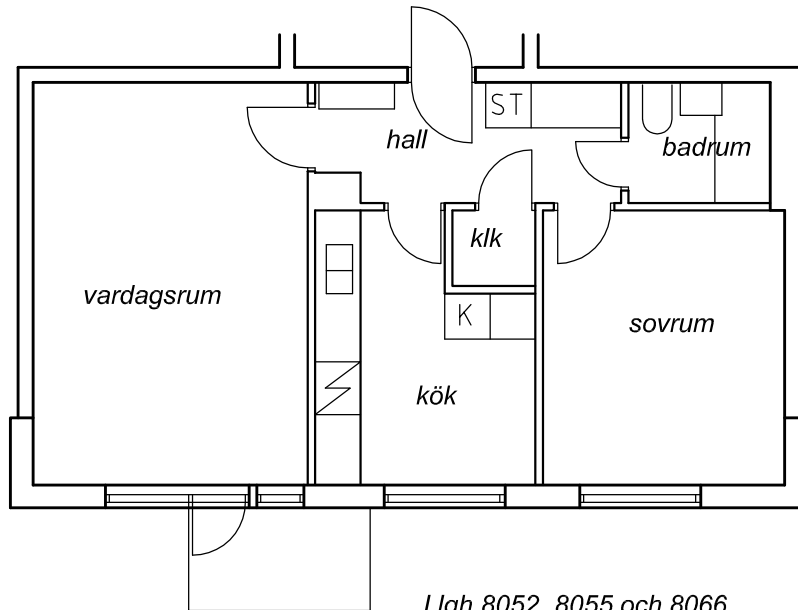

I lgh 8052, 8055 och 8066
finns kombinerat K/F

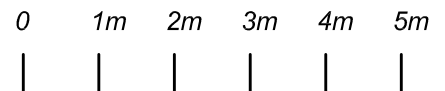

skala 1:100 1cm = 1m

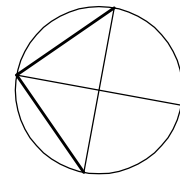


Norr


Denna ritning är framtagen
genom avritning av tillgängligt
ritningsmaterial.
Avvikelser från verkligt utförande
kan förekomma.

Kvarteret Jungmannen NR1


adress: Jungmansgatan 1A-D

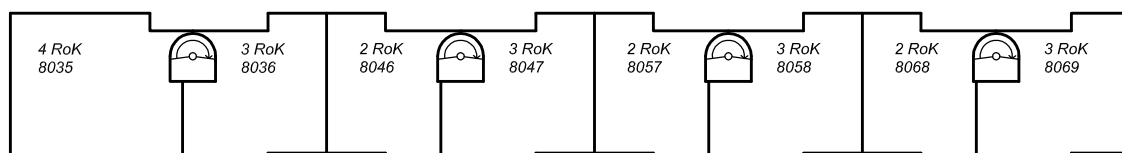

Vindsplan 4

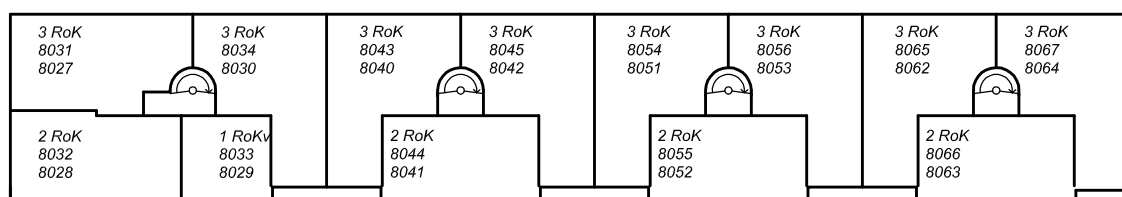

Våningsplan 2-3

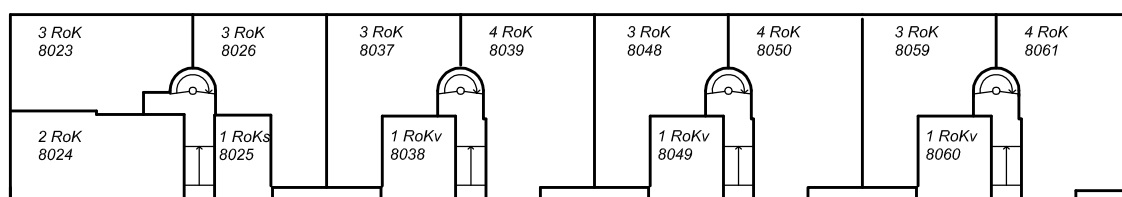


Entreplan 1

1D

1C

1B

1A

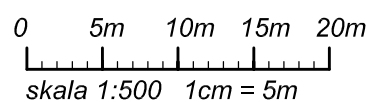

Boråsvägen

